ДИЗАЙН-ПРОЕКТ

Парковая зона Воинской славы

п. Первая Августовский
Дмитриевского р-на

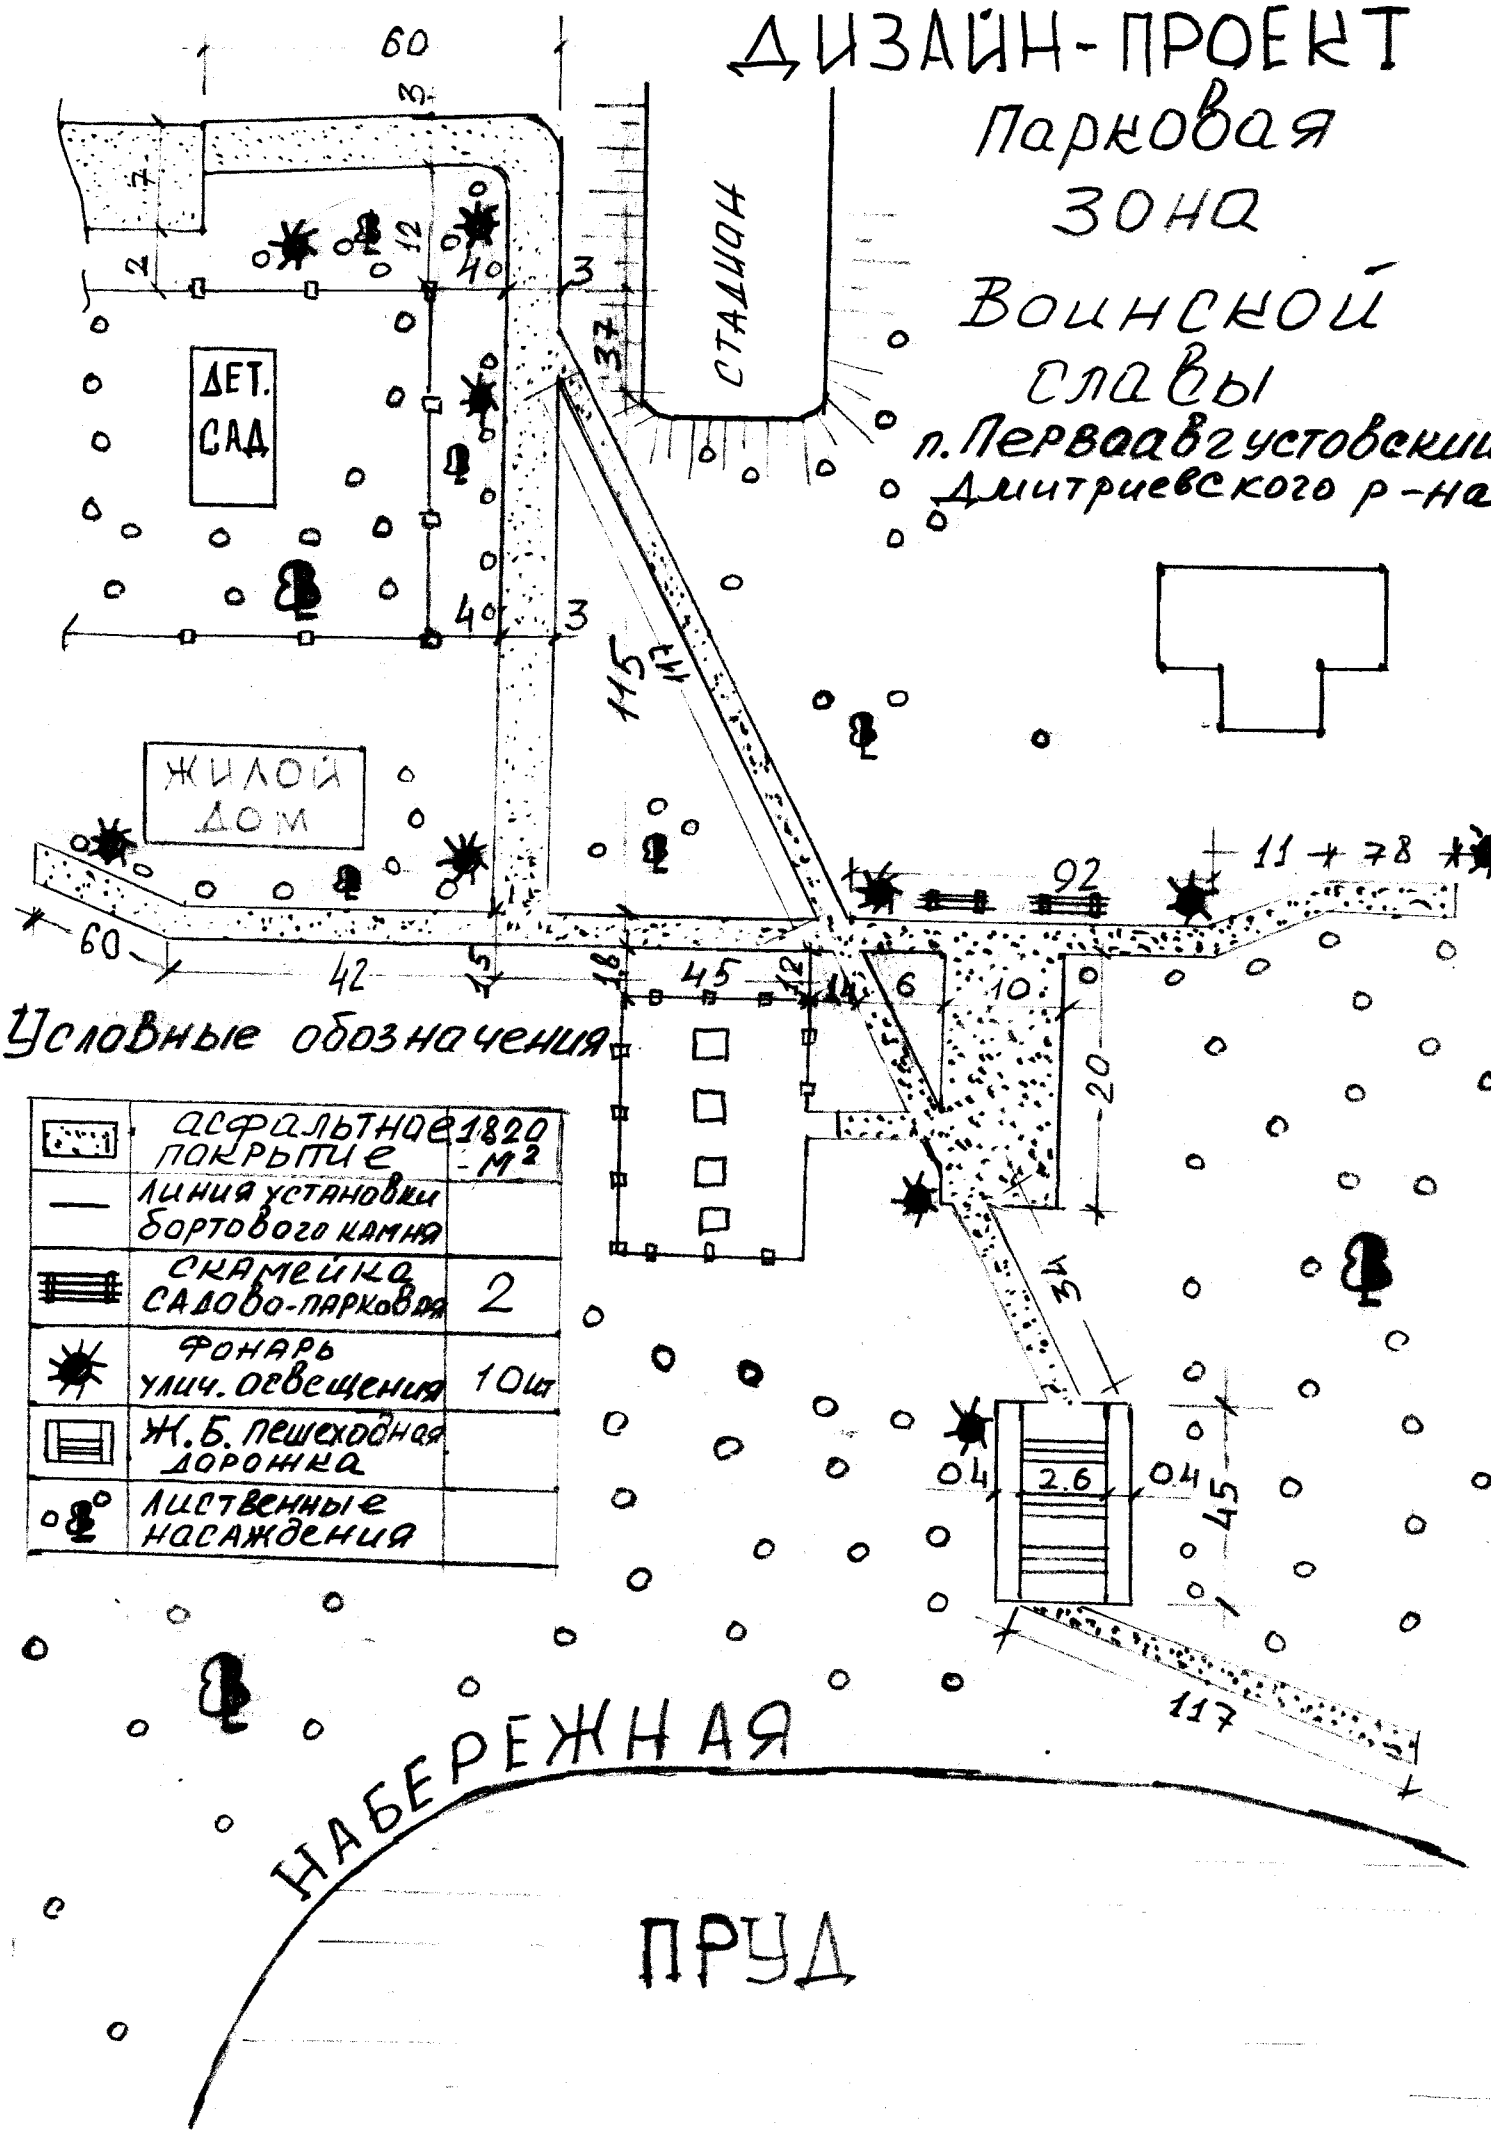

Условные обозначения

	асфальтное покрытие	1820 м²
	линия установки бортового камня	
	скамейка садово-парковая	2
	фонарь улич. освещения	10 шт
	ж.б. пешеходная дорожка	
	лиственные насаждения	